


Agenzia del Territorio
CATASTO FABBRICATI
Ufficio Provinciale di
Roma

Dichiarazione protocollo n. _____ del _____	
Planimetria di u.i.u. in Comune di Anzio	
Via Breschi civ. 46	
Identificativi Catastali:	Compilata da:
Sezione:	Rinaldi Michele
Foglio: 23	Iscritto all'albo:
Particella: 281	Geometri
Subalterno: 505	Prov. Roma N. 9309


Scheda n. 1 Scala 1:100

LOCALE NEGOZIO PIANO TERRA

PART. 6

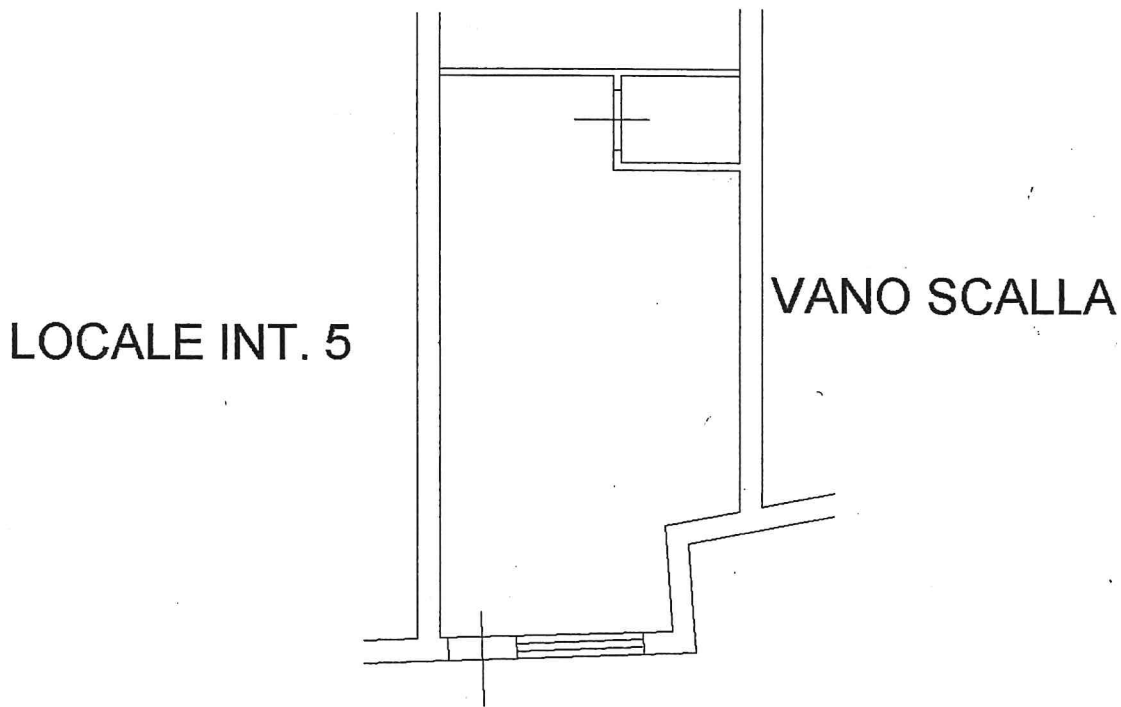

VIA BRESCHII

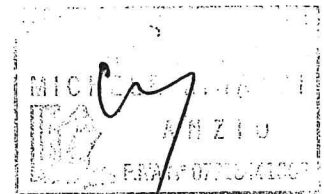

PIANTA PIANO TERRA
H=3.00

