



MINISTERO DELLE FINANZE

DIREZIONE GENERALE DEL CATASTO E DEI SERVIZI TECNICI ERARIALI

Mod. B (Nuovo Catasto Edilizio Urbano)

Lire
200

NUOVO CATASTO EDILIZIO URBANO

(R. DECRETO-LEGGE 13 APRILE 1930, N. 652)


Planimetria dell'immobile situato nel Comune di ANZIO

Via DEI FRASSINI 17

Ditta DI MARCO GIOVANNA nota a. CAMPOLIETO il 8/3/932 per 4/6 e VILLANI PATRIZIA nota a. ROMA il 8/1/960 per 1/6 e VILLANI STEFANO nota a. ROMA il 6/10/962 per 1/6

Allegata alla dichiarazione presentata all'Ufficio Tecnico Erariale di

ROMA

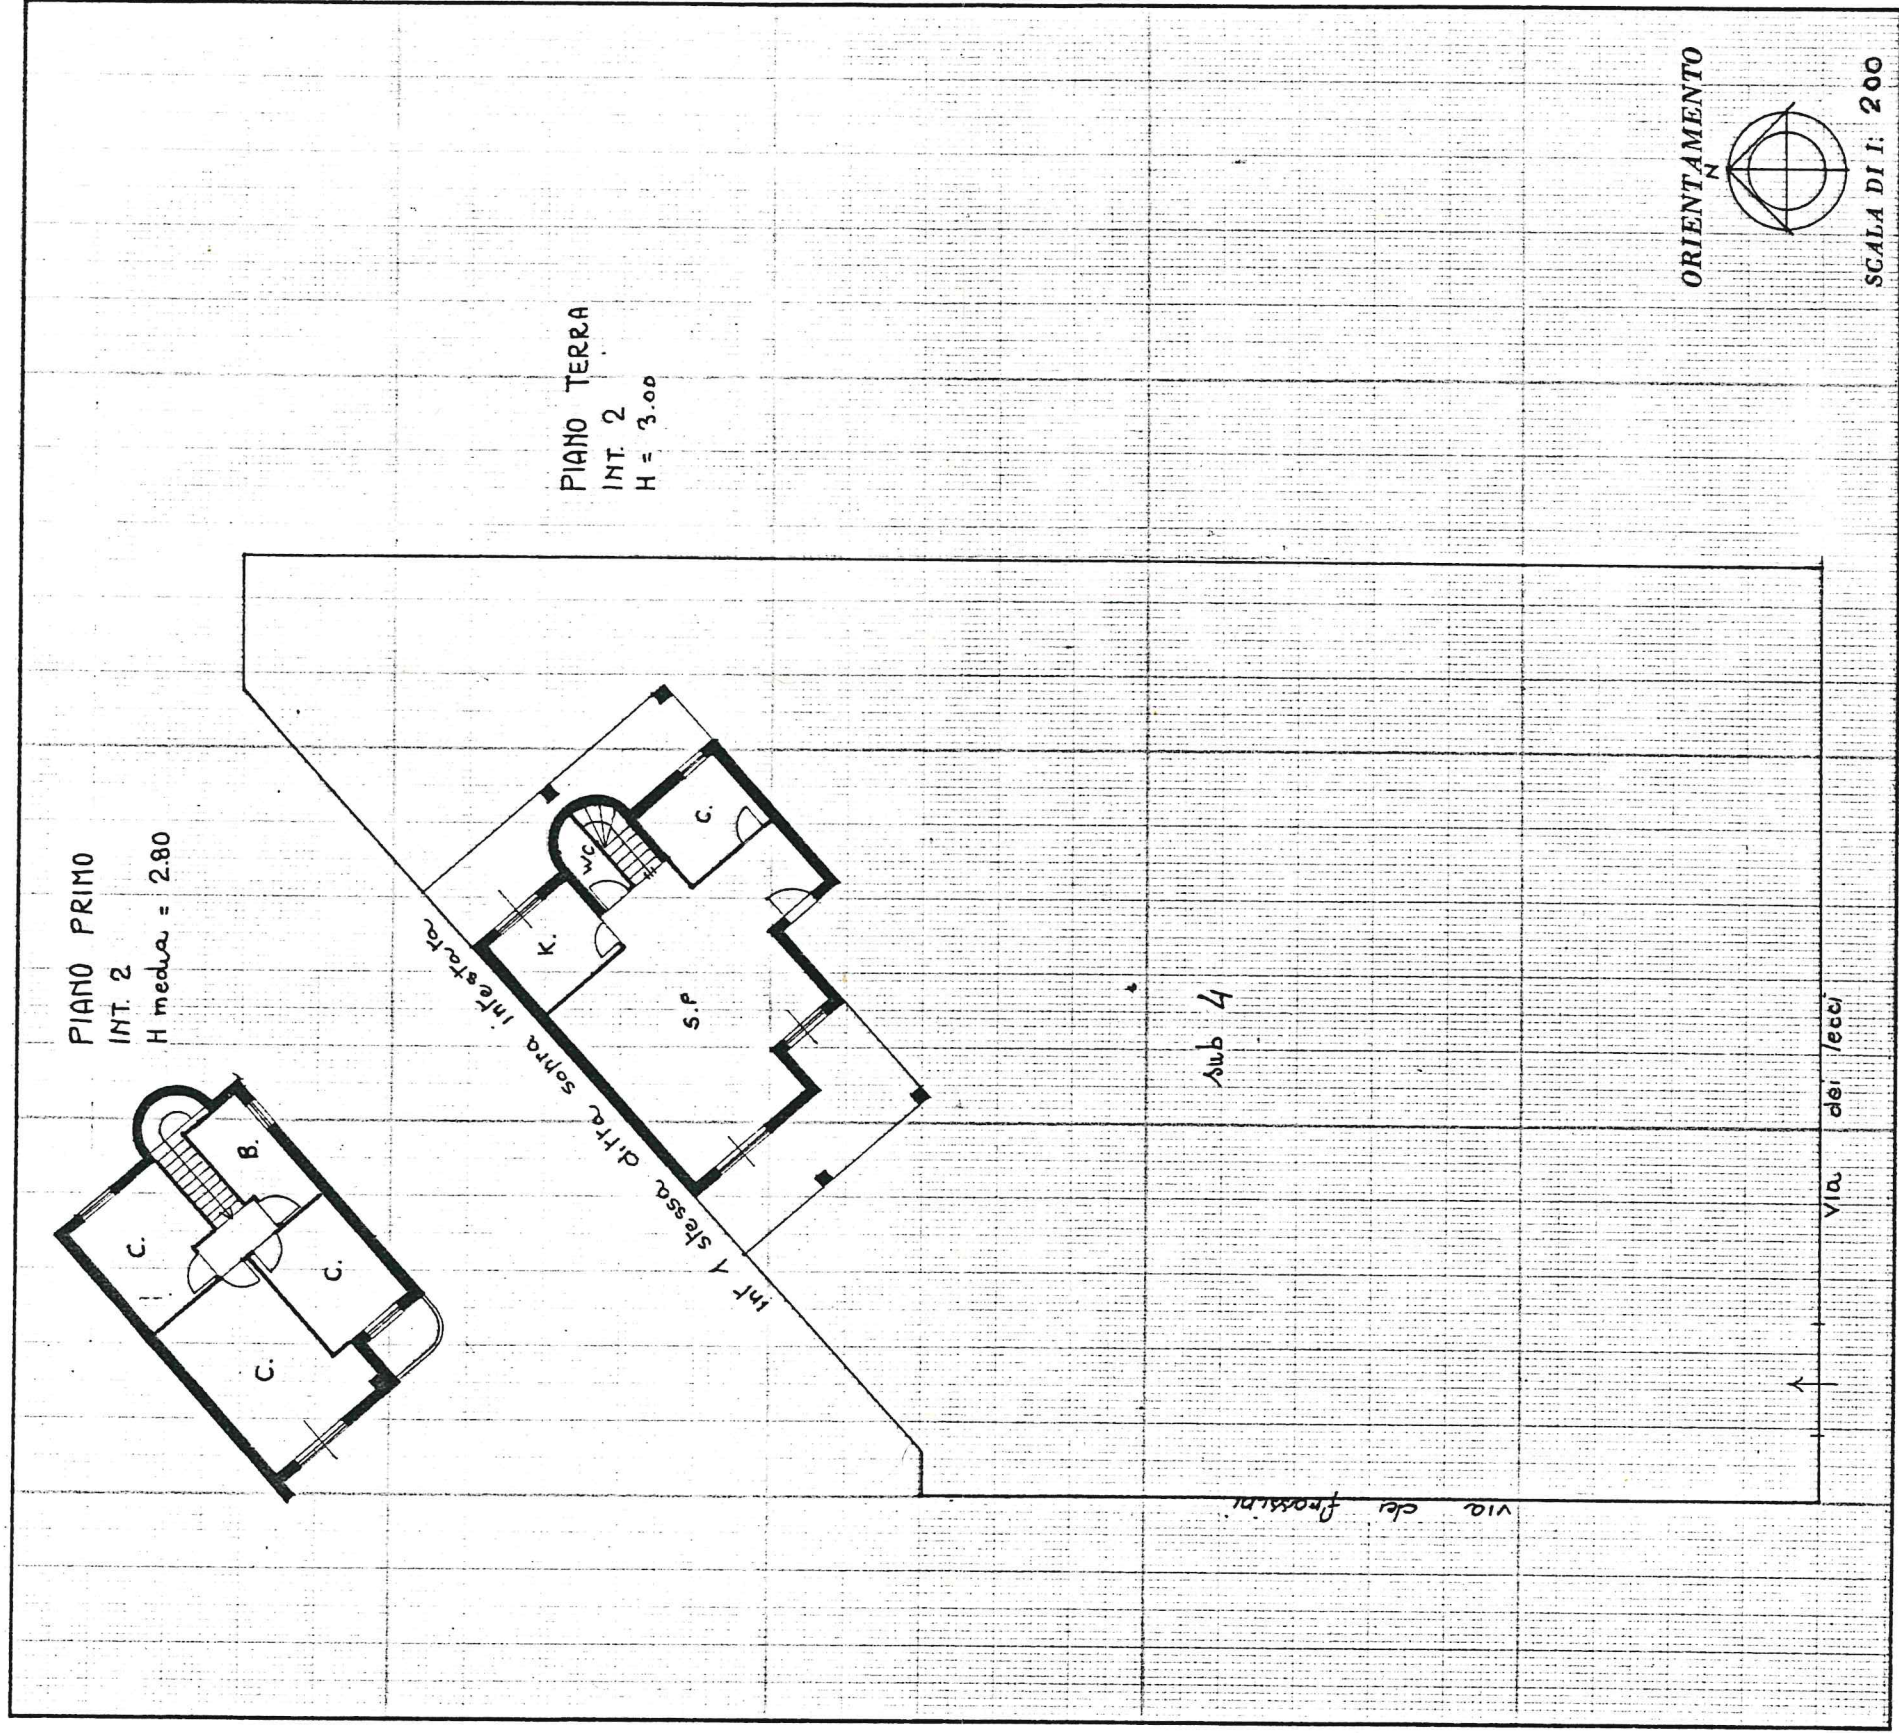

SPAZIO RISERVATO PER LE ANNOTAZIONI D'UFFICIO

DATA

PROT. N°

FOGLIO 32

P.L.A. 233

sub { 6 / 4

Compilata dal **GEOMETRA**

(Titolo, nome e cognome del tecnico)

MASSIMO LO GRASSO

Iscritto all'Albo dei **GEOMETRI**
della Provincia di **ROMA**

DATA **1 - 9 - 89**

Firma: *Massimo Lo Grasso*

