

**Agenzia delle Entrate**  
**CATASTO FABBRICATI**  
Ufficio Provinciale di  
Roma

Dichiarazione protocollo n. RM0477670ae1 29/10/2018

Planimetria di u.i.u. in Comune di Anzio

Via Delle Orchidee

civ. 57-59

Identificativi Catastali:

Sezione:

Foglio: 33

Particella: 38

Subalterno: 502

Compilata da:  
Caronti Antonio

Iscritto all'albo:  
Geometri

Prov. Roma

N. 9138


Scheda n. 1

Scala 1:200


PIANO TERRA  
ABITAZIONE  
H: 3.00

P.LLA 42

P.LLA 24

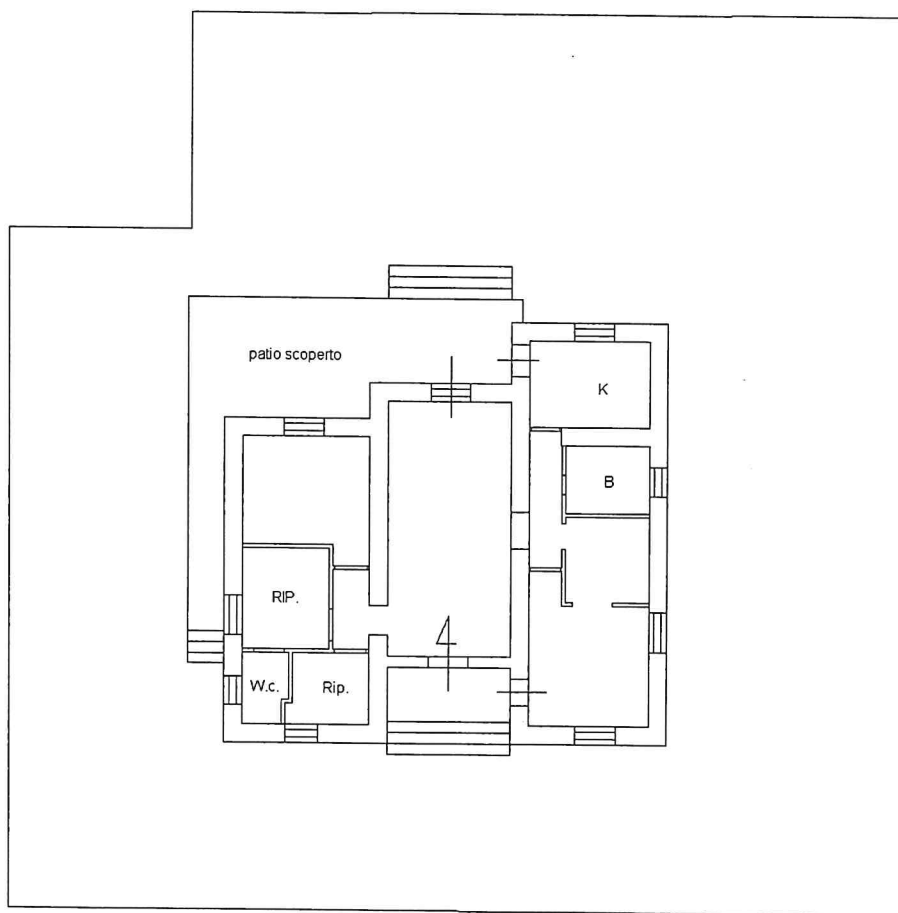

VIA DELLE ORCHIDEE

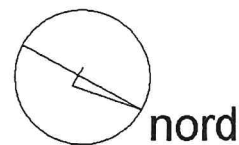

Ultima planimetria in atti

Data: 14/03/2019 - n. T112386 - Richiedente: CRNNTN70M22H5010

Totale schede: 1 - Formato di acquisizione: A4(210x297) - Formato stampa richiesto: A4(210x297)

Catasto dei Fabbricati - Situazione al 14/03/2019 - Comune di ANZIO (A323) - < Foglio: 33 - Particella: 38 - Subalterno: 502 >  
VIA DELLE ORCHIDEE n. 57 n. 59 piano: T;

MODULARIO  
F. rig. rend. 497



MINISTERO DELLE FINANZE  
DIPARTIMENTO DEL TERRITORIO  
**CATASTO EDILIZIO URBANO** (RDL 13-4-1939, n. 652)

MOD. BN (CEU)

LIRE  
500

Planimetria di u.i.u. in Comune di Anzio via delle Orchidee civ. ....

PART. 37

PART. 757

Garage

STESSA DITA

STESSA DITA

Prot. (Mod. 8) n° <u>H00233 19 98</u>
Volume c/o U.I.U. n° <u>1</u>
IMPORTO £ <u>50000</u>

ORIENTAMENTO



SCALA DI 1:

5 SET. 1997 G 0294 R

Roma - Istituto Poligrafico e Zecca dello Stato - PV

Item 01  
Catasto dei Fabbricati - Situazione al 14/03/2019 - Comune di ANZIO (A323) - < Foglio: 33 - Particella: 38 - Subalterno: 501 >  
VIA DELLE ORCHIDEE n. 41 piano: T;

Dichiarazione di N.C. <input type="checkbox"/> Ultima planimetria in sostituzione <input type="checkbox"/> Data presentazione: 15/09/1997 - Data: 14/03/2019 - n. T124537 - Richiedente: CRNNTN70M22H5010 Totale schede: 1 - Formato di acquisizione: A4(210x297) - Formato stampa: A4(210x297) n. <u>38</u> sub. <u>501</u> data <u>lugl. 97</u> Firma	Compilata dal <u>Geom. Marigliani</u> (Titolo, cognome e nome) <u>Umberto</u> iscritto all'albo dei Geometri Richiedente: CRNNTN70M22H5010 della provincia di <u>Roma</u> data <u>lugl. 97</u> Firma	RISERVATO ALL'UFFICIO
--	---	-----------------------